

**Об утверждении проекта (схемы) зонирования земель города Текели и поселка Рудничный**

*Утративший силу*

Решение маслихата города Текели от 13 апреля 2012 года N 5-32. Зарегистрировано Управлением юстиции города Текели Департамента юстиции Алматинской области 16 мая 2012 года N 2-3-113. Утратило силу решением Текелийского городского маслихата Алматинской области от 19 декабря 2014 года № 36-231

**Сноска. Утратило силу решением Текелийского городского маслихата Алматинской области от 19.12.2014 № 36-231 (вводится в действие со дня подписания).**

**Примечание РЦПИ:**

**В тексте сохранена авторская орфография и пунктуация.**

В соответствии пункта 2 статьи 8 Земельного кодекса Республики Казахстан от 20 июня 2003 года, подпункта 13) пункта 1 статьи 6 Закона Республики Казахстан от 23 января 2001 года "О местном государственном управлении и самоуправлении в Республике Казахстан", Текелийский городской маслихат

**Р Е Ш Е Н И Е :**


1. Утвердить прилагаемый проект (схему) зонирования земель города Текели и поселка Рудничный.
2. Контроль за исполнением настоящего решения возложить на заместителя акима города, курирующего вопросы в области земельных отношений и на председателя постоянной комиссии Текелийского городского маслихата по бюджету и экономике.
3. Настоящее решение вводится в действие по истечении десяти календарных дней после дня его первого официального опубликования.

*Председатель* *очередной*  
*сессии* *созыва*  
*Текелийского* *городского*  
маслихата *Э. Иманбердиева*

*Секретарь* *Текелийского*  
городского маслихата *Н. Калиновский*

**СОГЛАСОВАНО:**


*Начальник* *государственного*  
*учреждения* *"Отдел земельных*

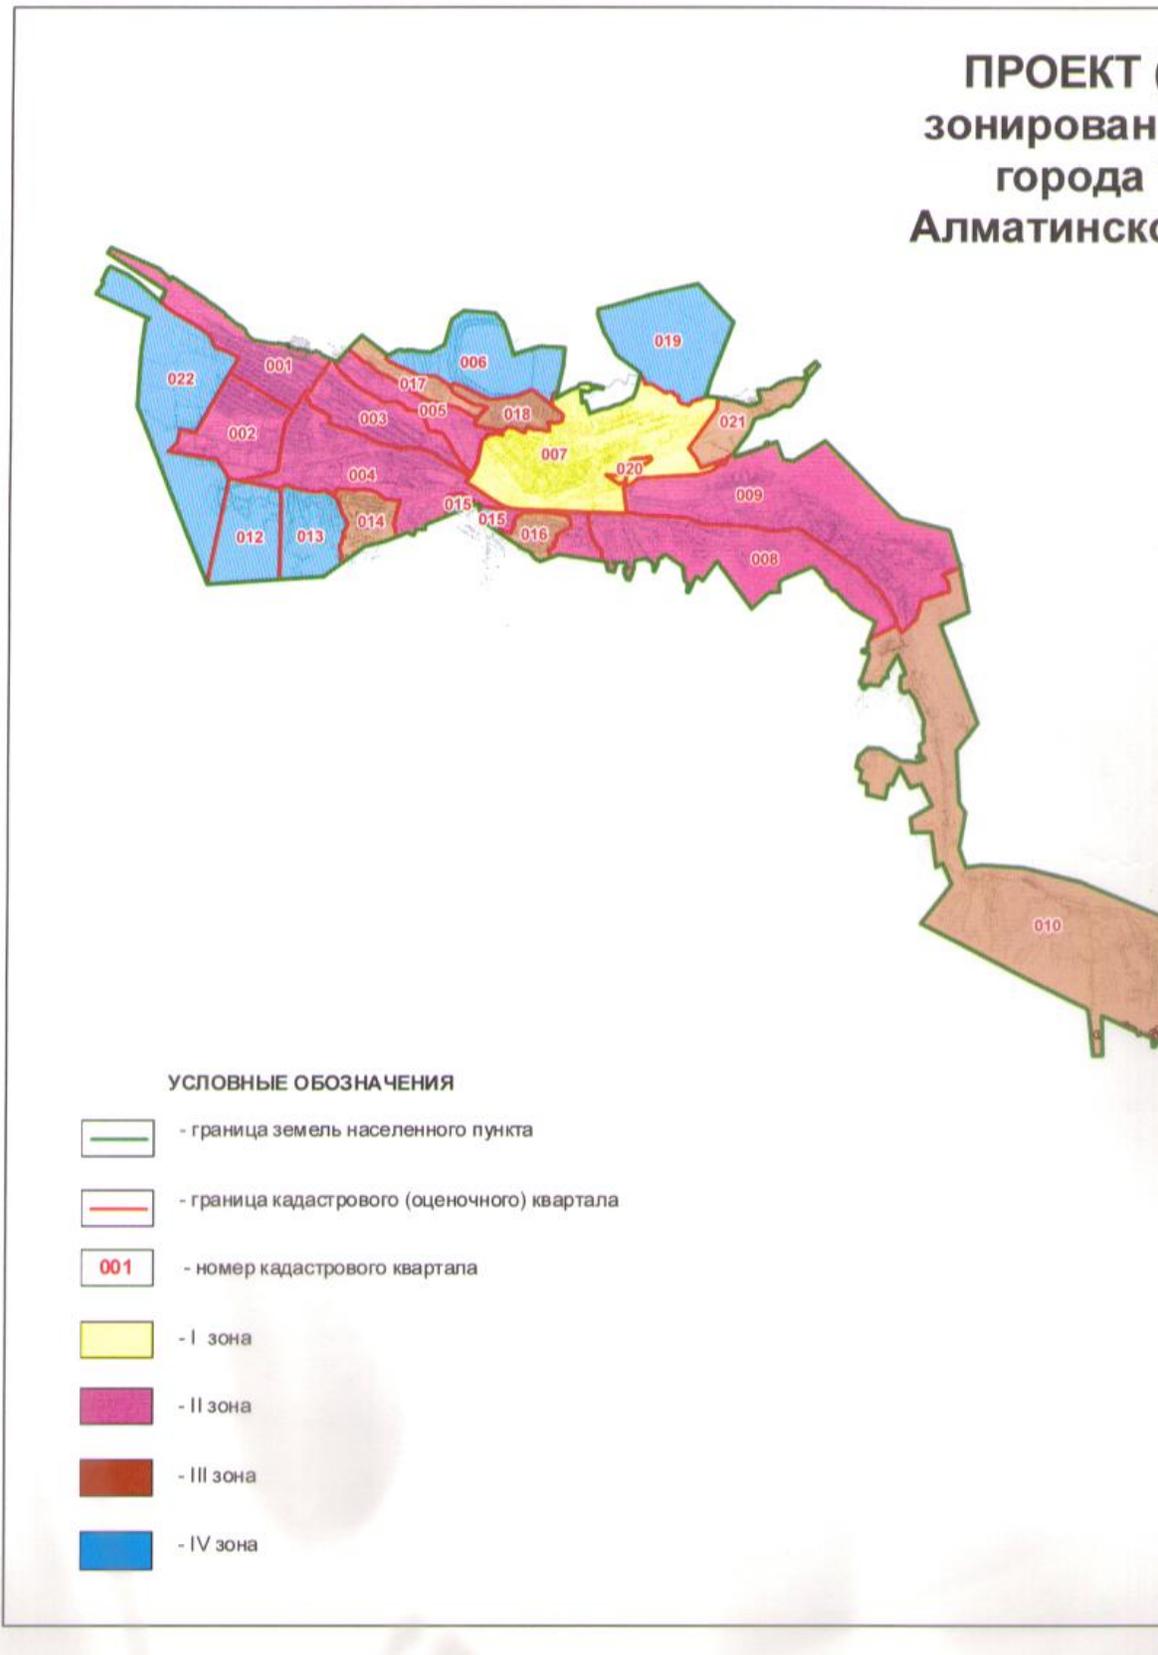

продолжение таблицы


**СХЕМА)  
ия земель  
екели  
й области**

Утверждено решением  
Текелийского городского маслихата  
от 13 апреля 2012 года № 5-32

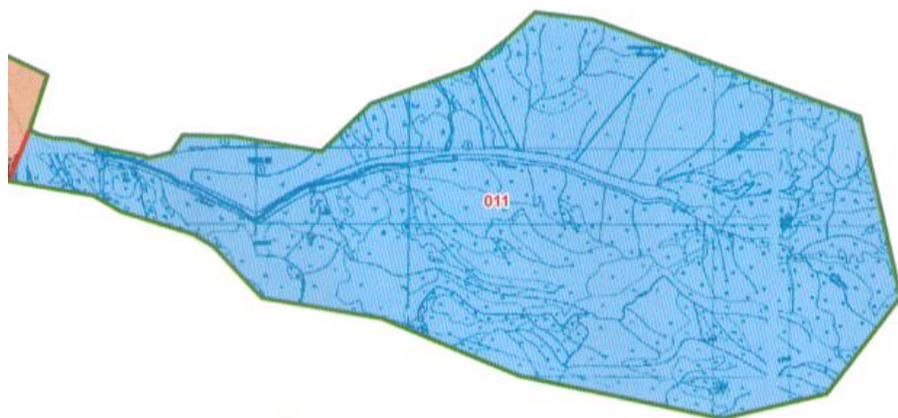

Заместитель директора	Р. Ерменов			Зонирование земель г. Текели и п. Рудничный Алматинской области			
Начальник отдела	Е. Байносеров			город Текели Алматинская область			
Исполнитель	А. Исаев			Схема зон населенного пункта	этадия	лист/листов	масштаб
					АДГП "АлматыНПЦзем"		

# ПРОЕКТ (СХЕМА) зонирования земель поселка Рудничный Алматинской области

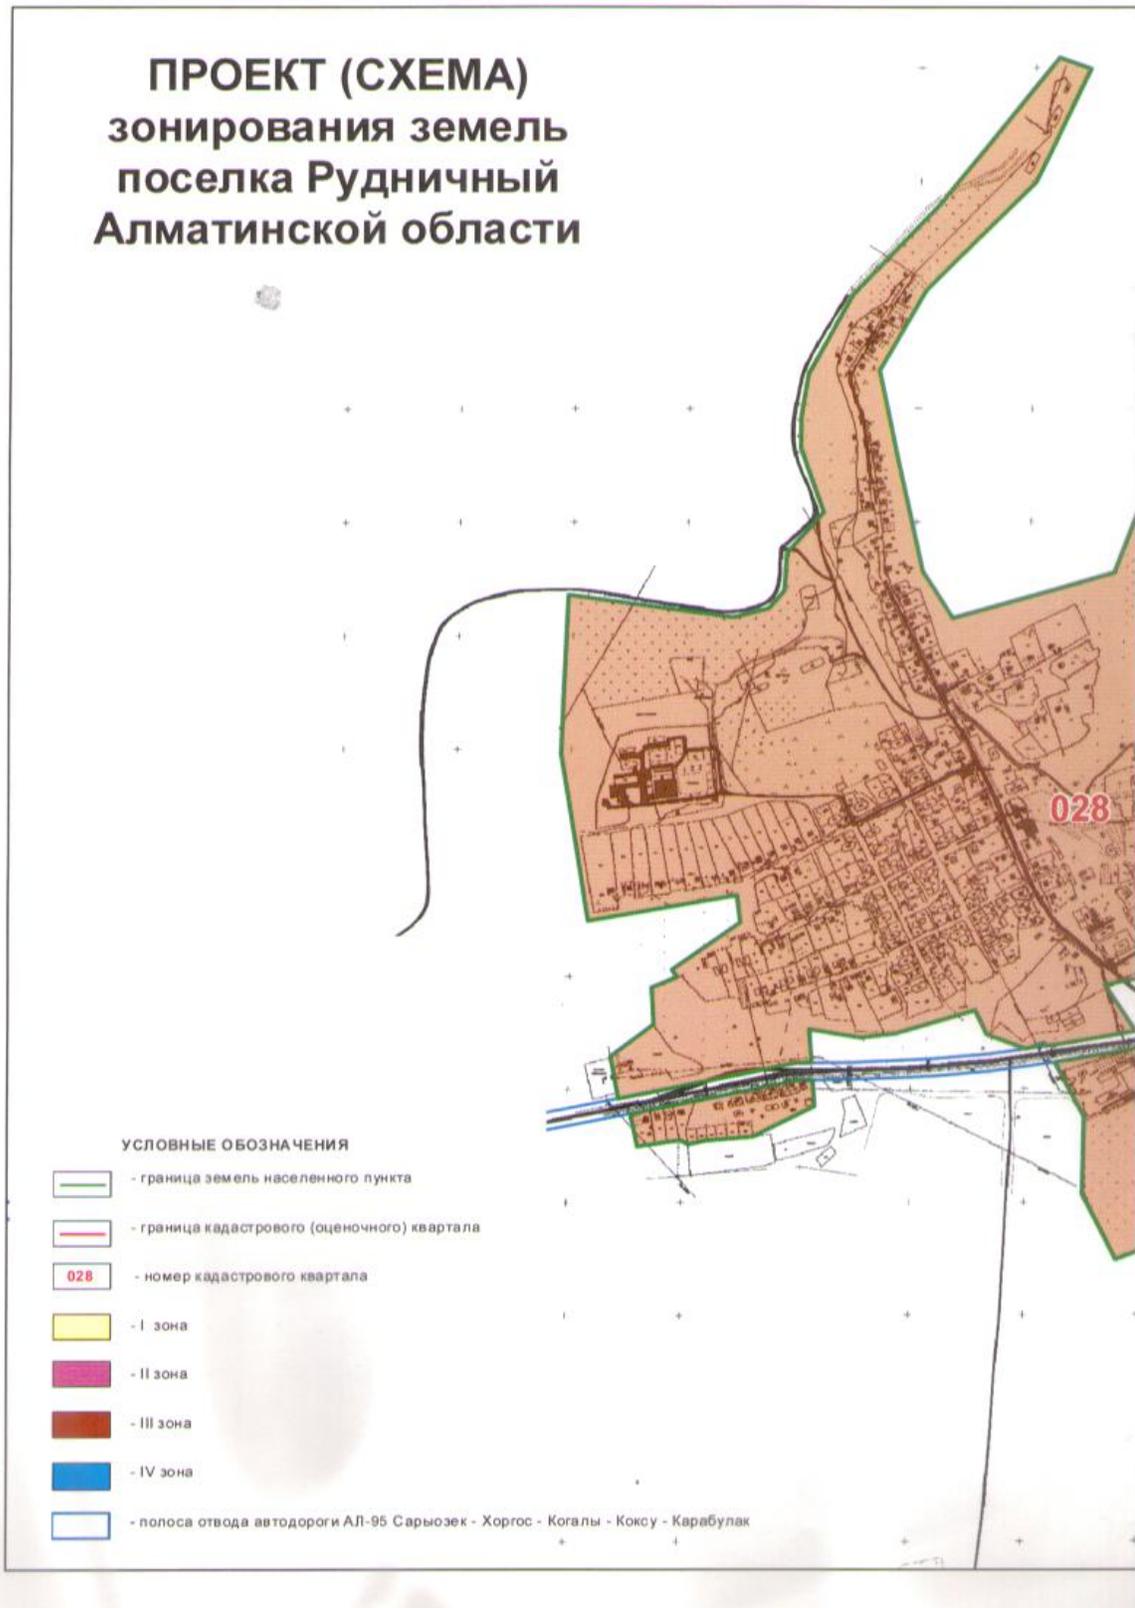

продолжение таблицы

Утверждено решением  
 Текелийского городского маслихата  
 от 13 апреля 2012 года № 5-32



Заместитель директора	Р.Ерменов	+	Зонирование земель г.Текели и п.Рудничный Алматинской области			
Начальник отдела	Е. Байносеров	+	поселок Рудничный Алматинская область			
Исполнитель	А.Исаев		Схема зон населенного пункта	стадия	лист/листов	масштаб
				АДГП "АлматыНПЦзем"		

