

Об утверждении проекта (схемы) зонирования земель, границ оценочных зон и поправочных коэффициентов к базовым ставкам платы за земельные участки

Утративший силу

Решение Сырдарьинского районного маслихата Кызылординской области от 29 марта 2013 года N 116. Зарегистрировано Департаментом юстиции Кызылординской области 02 мая 2013 года за N 4438. Утратило силу решением Сырдарьинского районного маслихата Кызылординской области от 22 декабря 2017 года № 161

Сноска. Утратило силу решением Сырдарьинского районного маслихата Кызылординской области от 22.12.2017 № 161 (вводится в действие по истечении десяти календарных дней после дня первого официального опубликования).

В соответствии со статьей 8, пункта 1 статьи 11 Кодекса Республики Казахстан от 20 июня 2003 года "Земельный кодекс Республики Казахстан", Законом Республики Казахстан от 23 января 2001 года "О местном государственном управлении и самоуправлении в Республике Казахстан " районный маслихат **РЕШИЛ:**

1. Утвердить проект (схему) зонирования земель и границы оценочных зон поселка Теренозек, Сырдарьинского района, Кызылординской области согласно приложениям 1, 2 к настоящему решению.

2. Утвердить поправочные коэффициенты к базовым ставкам платы за земельные участки согласно приложению 3 к настоящему решению.

3. Настоящее решение вводится в действие по истечении десяти календарных дней после дня первого официального опубликования.

Председатель очередной

XIV сессии районного маслихата


Секретарь районного маслихата

Б. Пржанова

Б. Маншарипов

Приложение 1 к решению
Сырдарьинского районного маслихата
Кызылординской области N 116
от "29" марта 2013 года

Проект (схема) зонирования земель поселка Теренозек Сырдарьинского района Кызылординской области

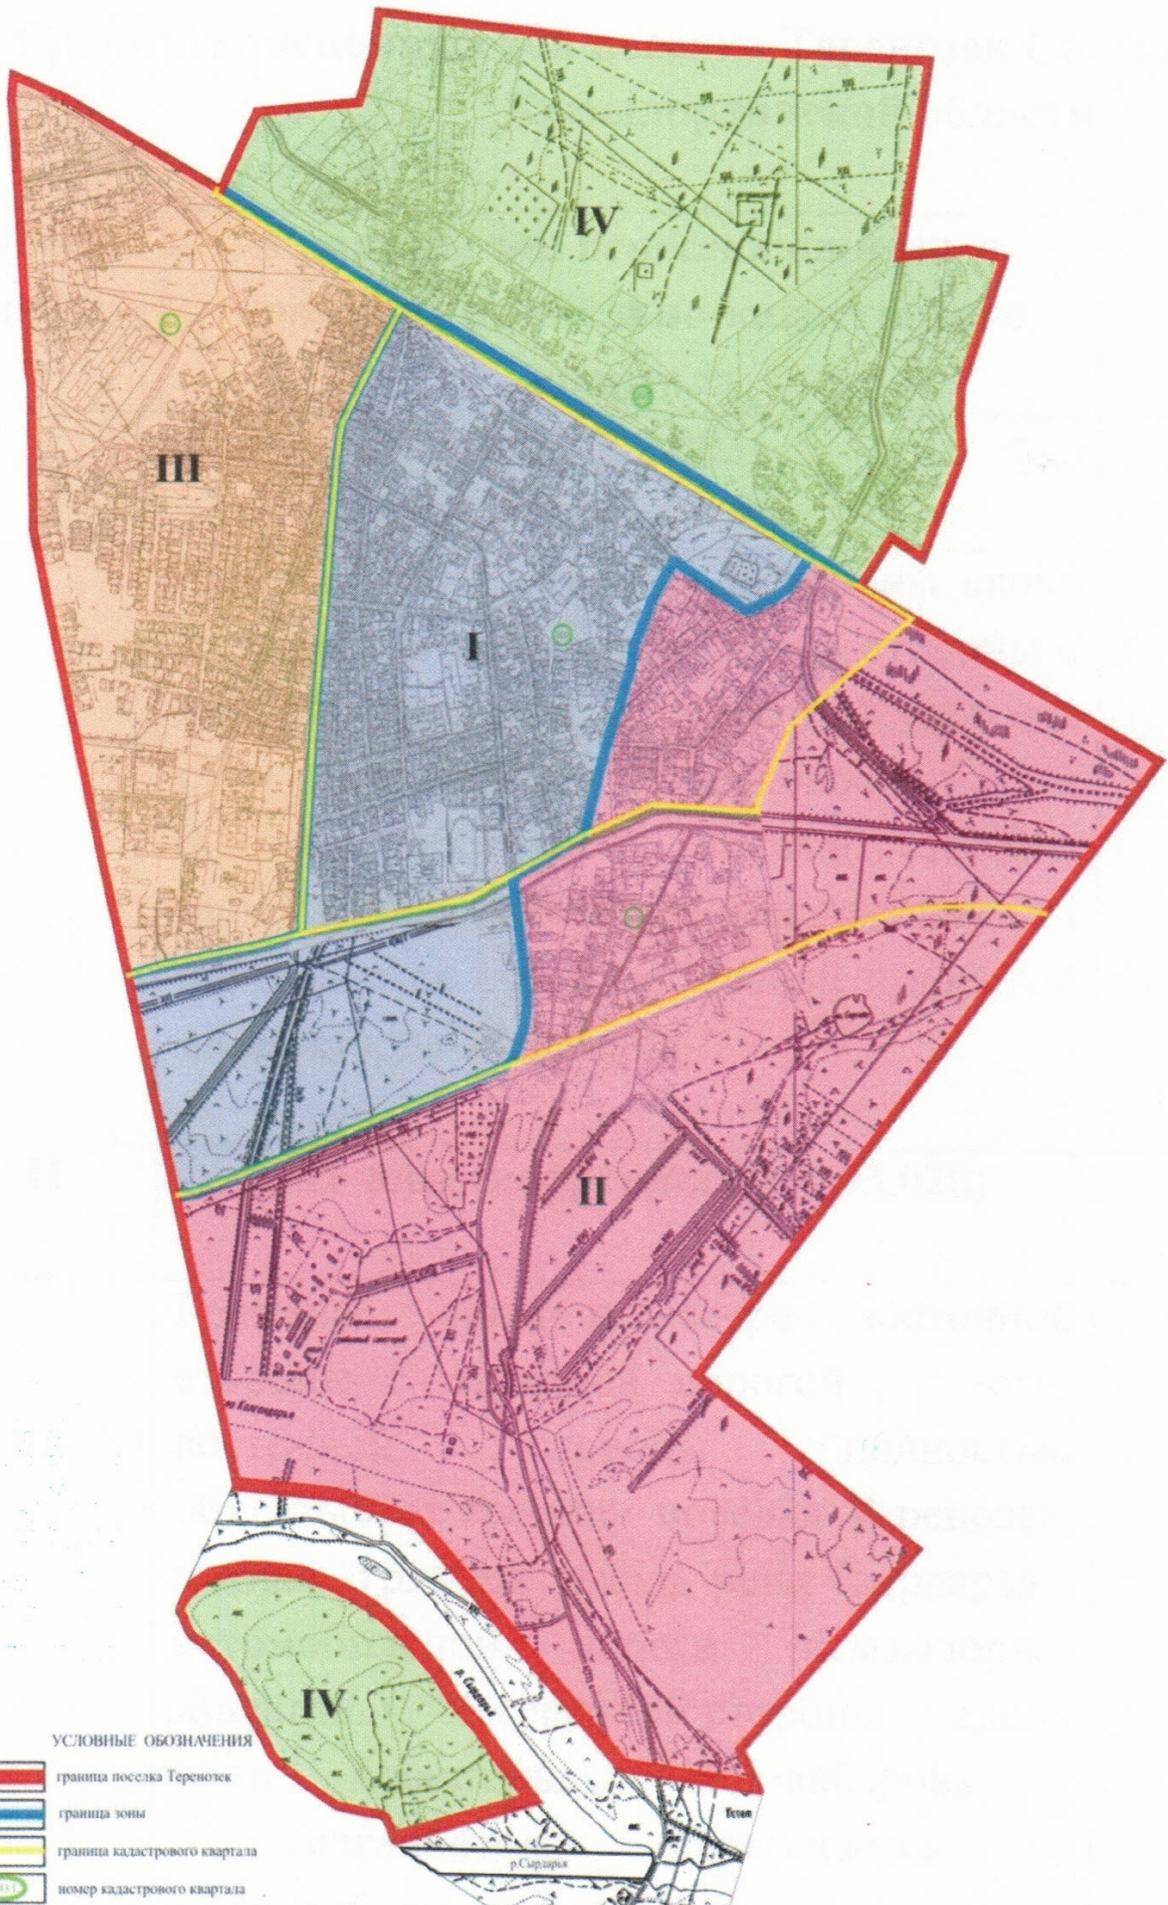

МАСШТАБ 1:5000



Приложение 2 к решению
Сырдарьинского районного маслихата
Кызылординской области N 116
от "29" марта 2013 года

Границы оценочных зон поселка Теренозек, Сырдарьинского района, Кызылординской области

Номер зоны	Границы зон пересекающиеся с границами земельно-кадастрового квартала	Площадь зоны, га
I	I-зона (кварталы 002,003)	247,0
	Граница зоны с западной стороны вдоль канала Майжарма, с северной стороны с железной дорогой, с восточной стороны с улицами Алиакбарова и А.Токмаганбетова, с южной стороны вдоль канала Айтек улицей Амангельды пересекается автомобильной дорогой "Кызылорда-Жалагаш".	
II	II-зона (кварталы 002,003,028)	551,0
	Граница зоны с северо-восточной стороны с железной дорогой, с юго-восточной стороны полностью обхватывает границу поселка Теренозек, южная граница вдоль реки Сырдария, автомобильной дороги "Кызылорда-Жалагаш", с северной стороны вдоль улиц Амангельды, Алиакбарова и А.Токмаганбетова пересекается с железной дорогой.	
III	III-зона (квартал 001)	219,0
	Граница зоны с западной стороны проходит вдоль канала Айтбай, с северной стороны с железной дорогой, с восточной стороны вдоль канала Майжарма, с южной стороны вдоль канала Айтек.	
IV	IV-зона (кварталы 003,028)	330,0
	Граница зоны вдоль железной дороги целиком обхватывает северную часть территории поселка Теренозек; с северо-западной и с северо-восточной стороны реки Сырдария дополнительные земельные участки предоставленные из категории земель лесного фонда в категории земель населенных пунктов поселку Теренозек согласно Постановлению Правительства Республики Казахстан от 25 августа 2011 года N 957 "О переводе отдельных участков земель лесного фонда в земли другой категории".	1347,0

Приложение 3 к решению
Сырдарьинского районного маслихата
Кызылординской области N 116
от "29" марта 2013 года

Поправочные коэффициенты к базовым ставкам платы за земельные участки

Номер зоны	поправочные коэффициенты к базовым ставкам платы за земельные участки
I	2.0
II	1.8

III	1.6
IV	1.4

© 2012. РГП на ПХВ «Институт законодательства и правовой информации Республики Казахстан»
Министерства юстиции Республики Казахстан